


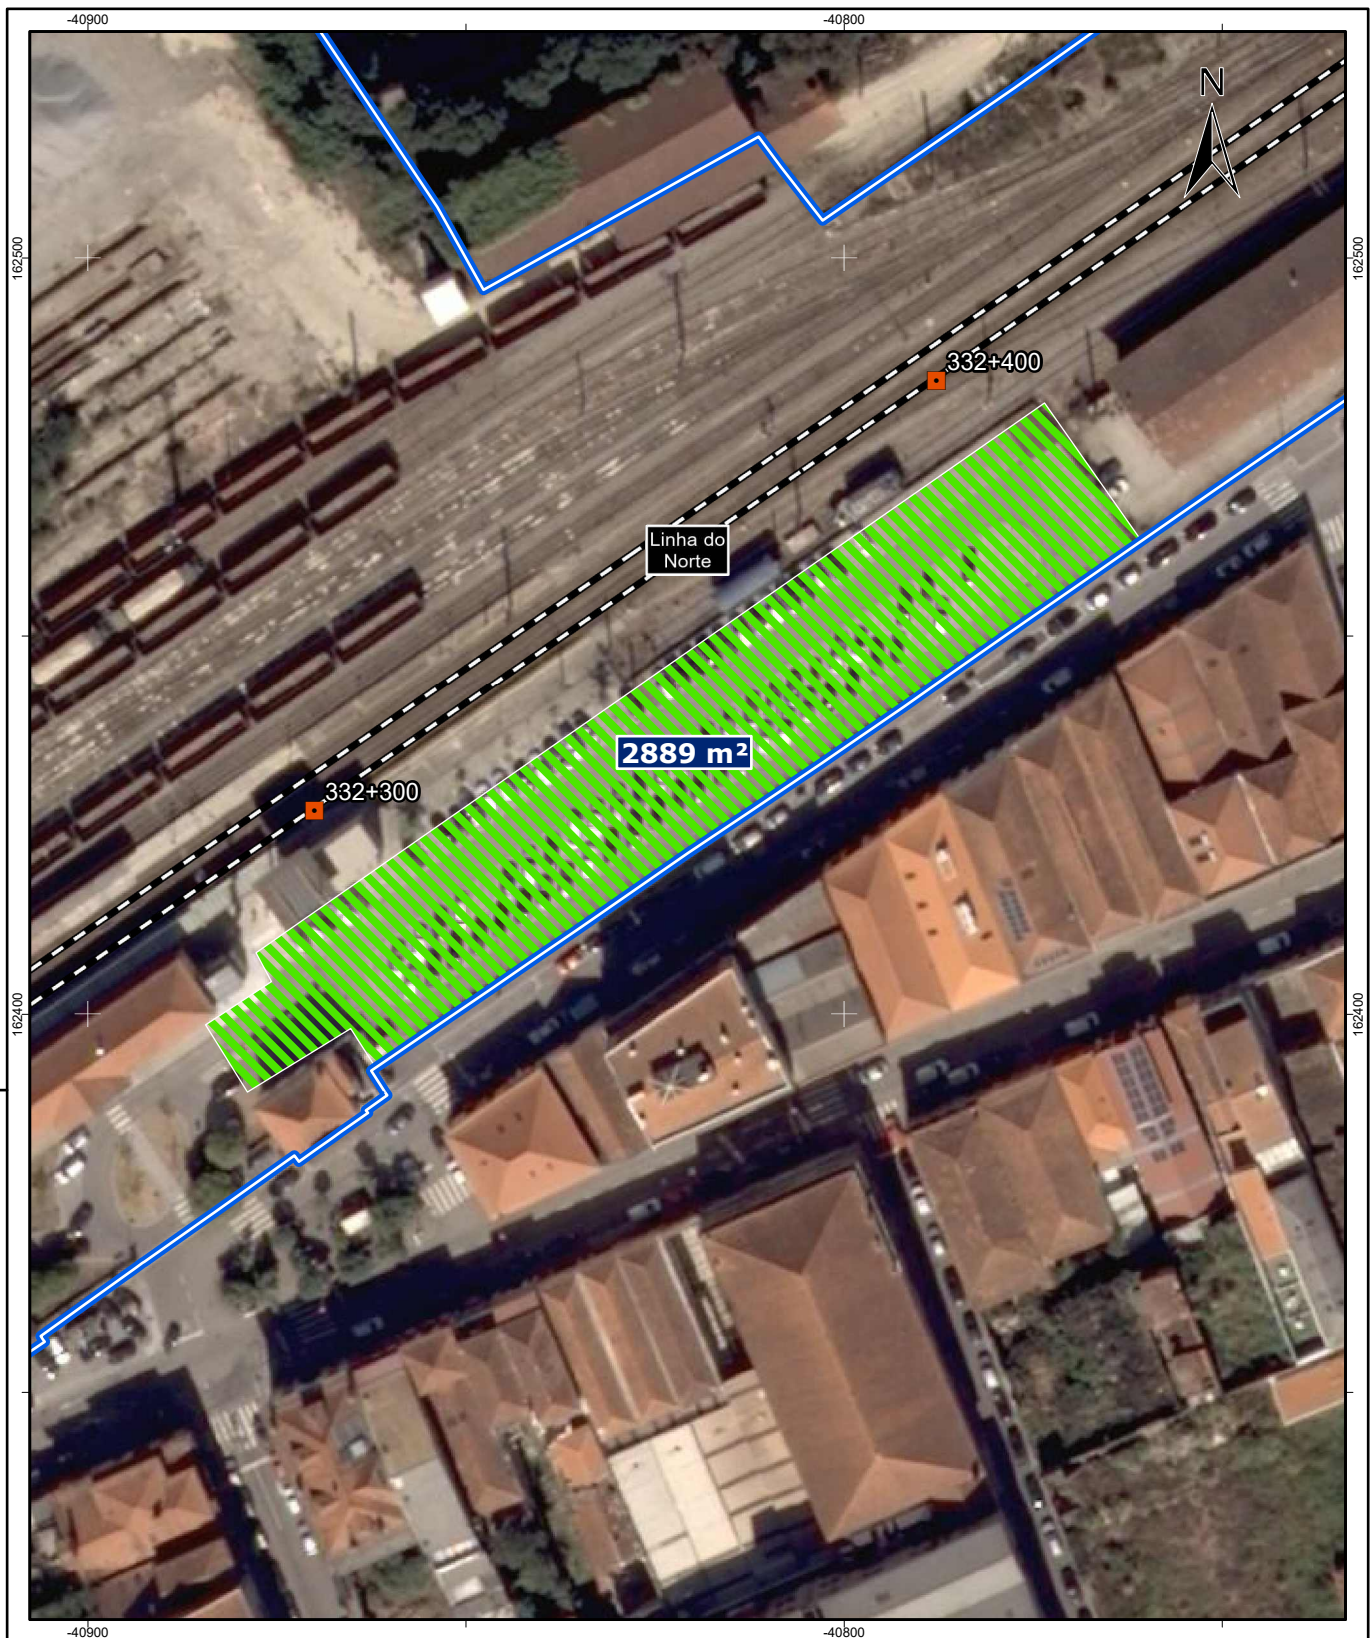

Mapa Base: Ortofotomapa DGT 2018

SITUAÇÃO ADMINISTRATIVA

Freguesia: União das freguesias de Santa Marinha e São Pedro da Afurada

Concelho: Vila Nova de Gaia

Distrito: Porto

LEGENDA

- Marcos Hectométricos
- Limite DP
- - - Linha do Norte
- ▨ Área a Subconcessionar (2889 m²)


Levantou		
Desenhou	VLopes	29-10-2024
Verificou		

Sistema de Coordenadas

PT-TM06/ETRS89

Escala
1:1 000

Formato
A4

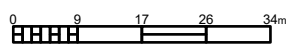

Linha do Norte

Estação de Gaia/Devesas

Kms. 332+272 a 332+410 LD

Subconcessão

Planta

N.º Processo
402000009239

N.º Desenho
10005143335

Versão
1



Unidade de Cadastro e Gestão Documental

Luis Ribeiro
Luis Ribeiro
Departamento de Expropriações e Cadastro
Paulo Sousa
Paulo Sousa